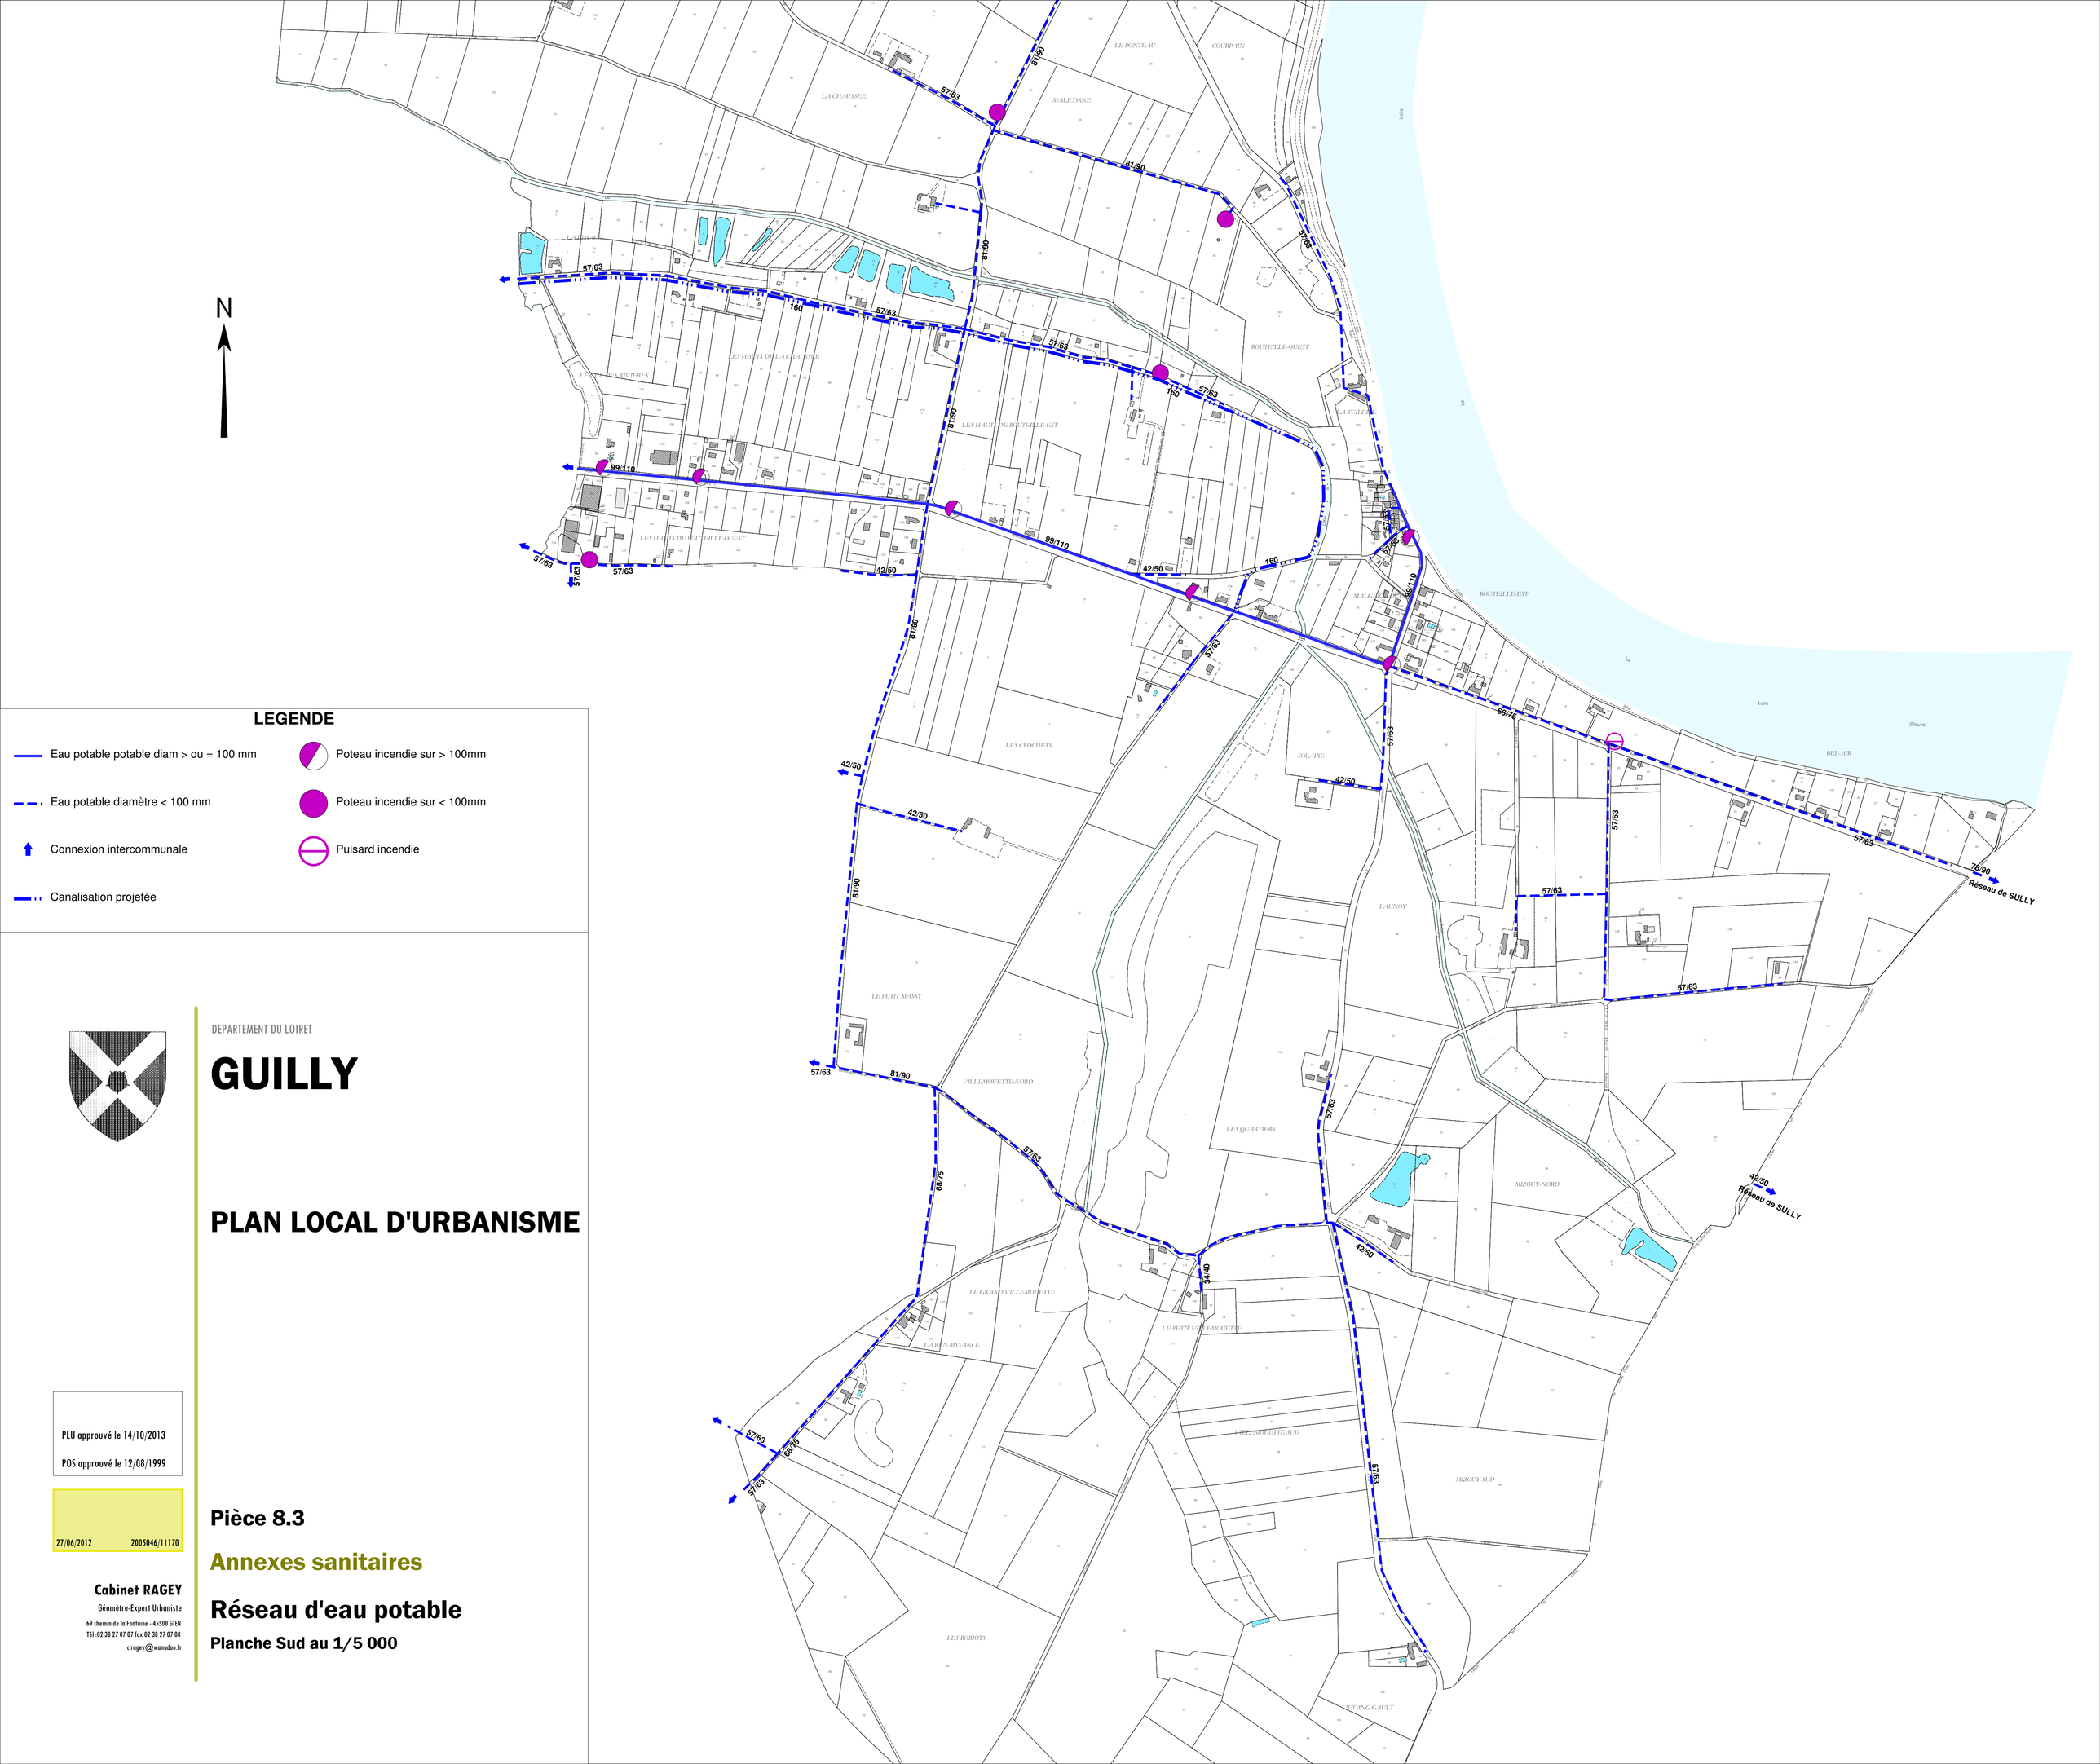

DEPARTEMENT DU LOIRET

GUILLY

PLAN LOCAL D'URBANISME

PLU approuvé le 14/10/2013

POS approuvé le 12/08/1999

27/06/2012 2005046/11170

Pièce 8.3

Annexes sanitaires

Réseau d'eau potable

Planche Sud au 1/5 000

Cabinet RAGEY
Géomètre-Expert Urbaniste
69 chemin de la Fontaine - 45500 GIEN
Tél.:02 38 27 07 07 fax 02 38 27 07 08
c.ragey@wanadoo.fr